


ALLEGATO A

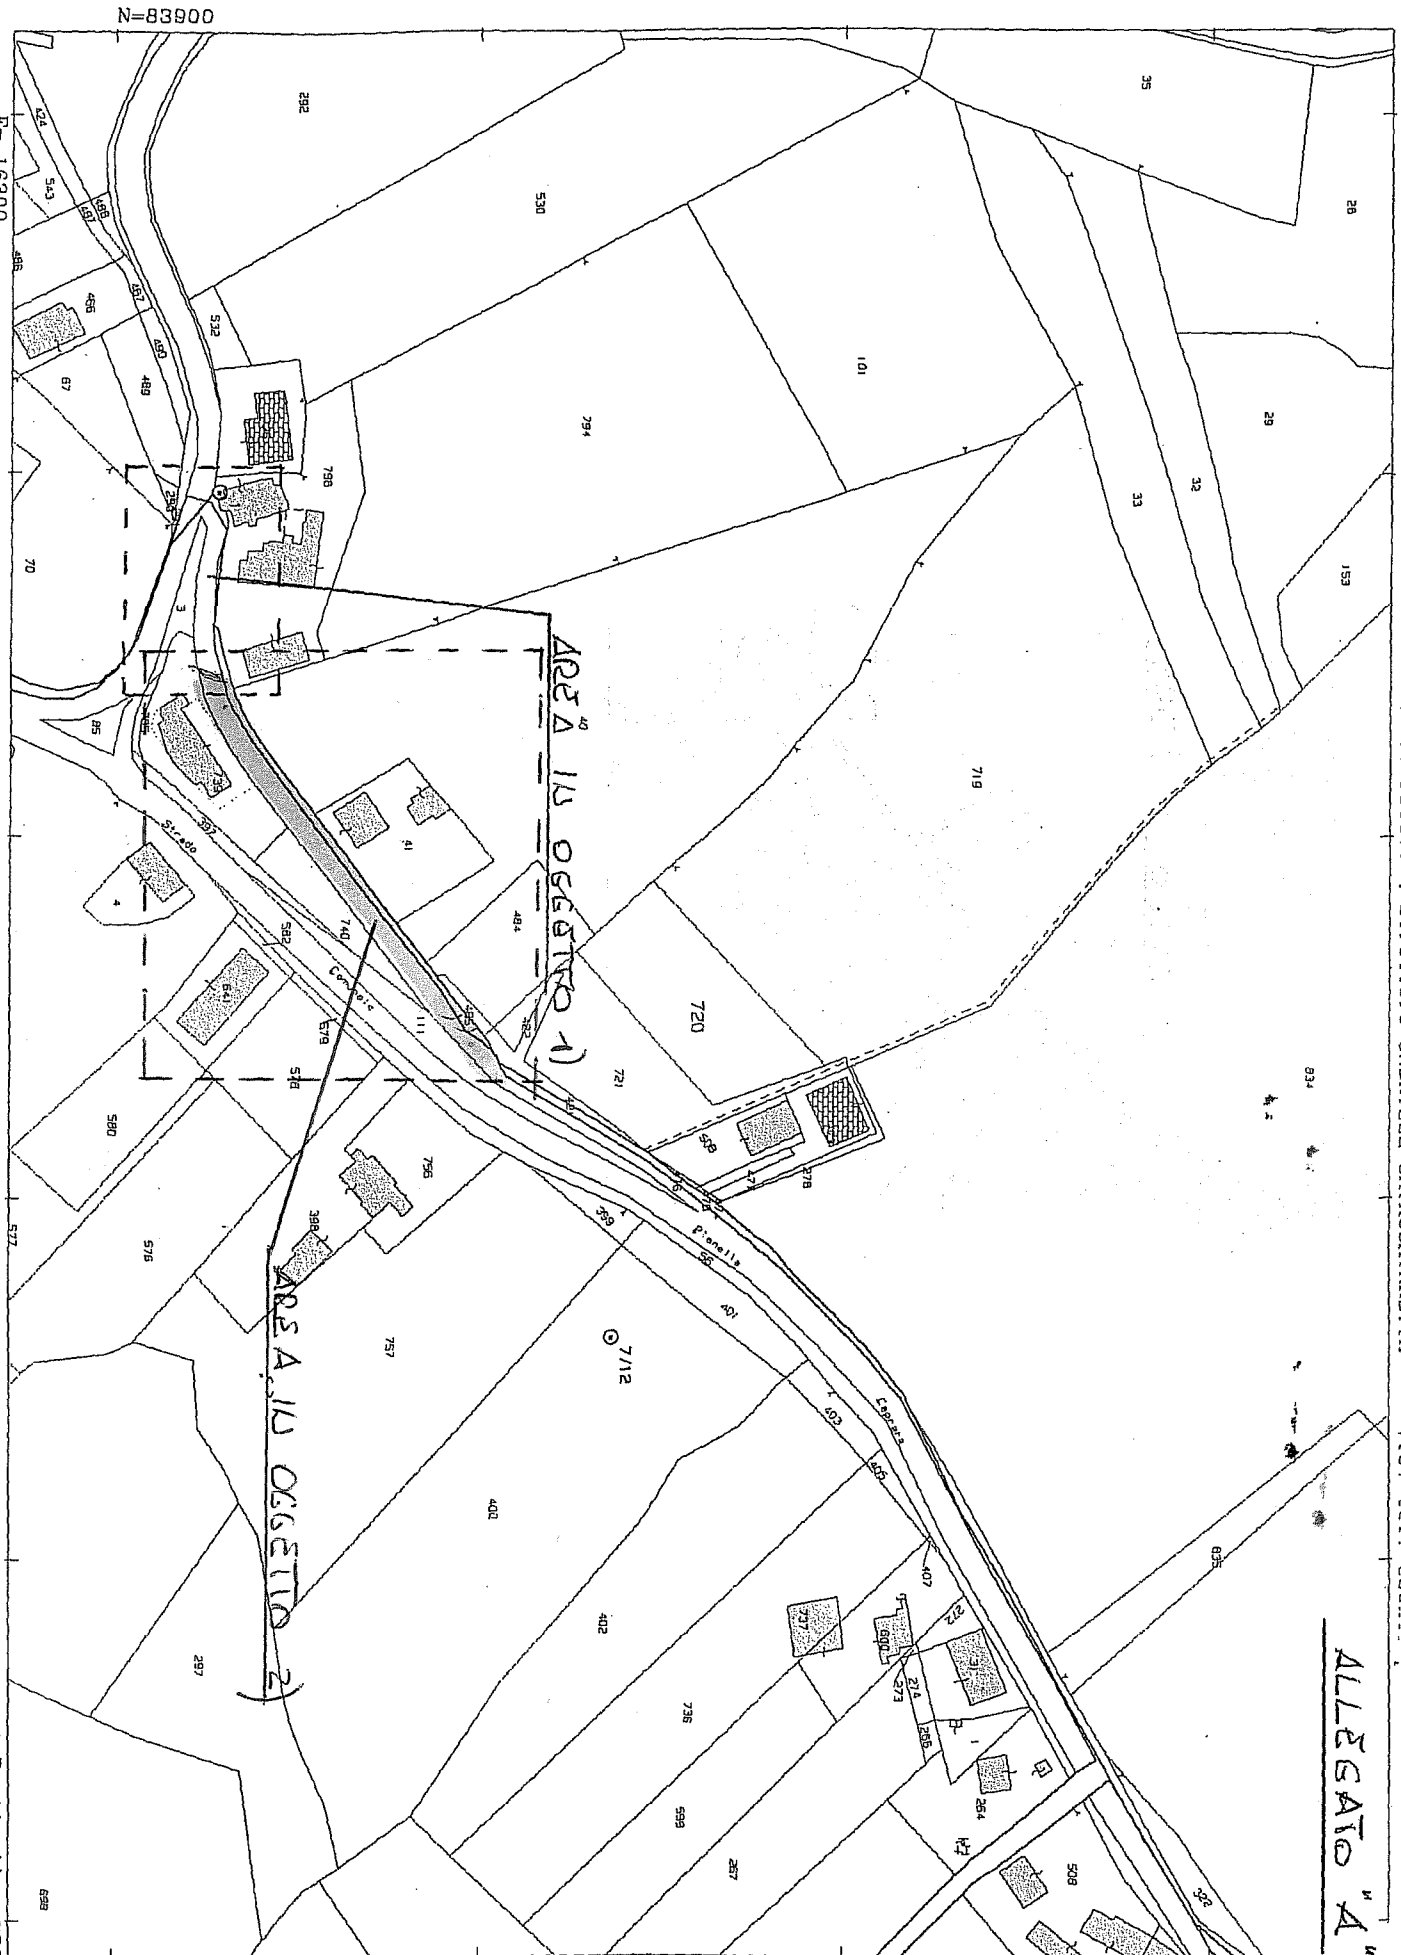

Comune: PIANELLA  
Foglio: 11

Scala originale: 1:2000  
Dimensione cornice: 534.000 x 378.000 metri

4-Feb-2016 10:59:10  
Prot. n. T110405/2016

16300

1 Particella: 720